

# COMUNE DI LATINA


Comune di Latina  
Consiglio Comunale  
Giunta Municipale  
n. 47 del 17 FEB 2012



Proposta per la pedonalizzazione:


- Corso della Repubblica;
- Via Pio VI;
- Via E. di Savoia;
- Via Costa


Tavola 1


- ELABORATO GRAFICO -

 

 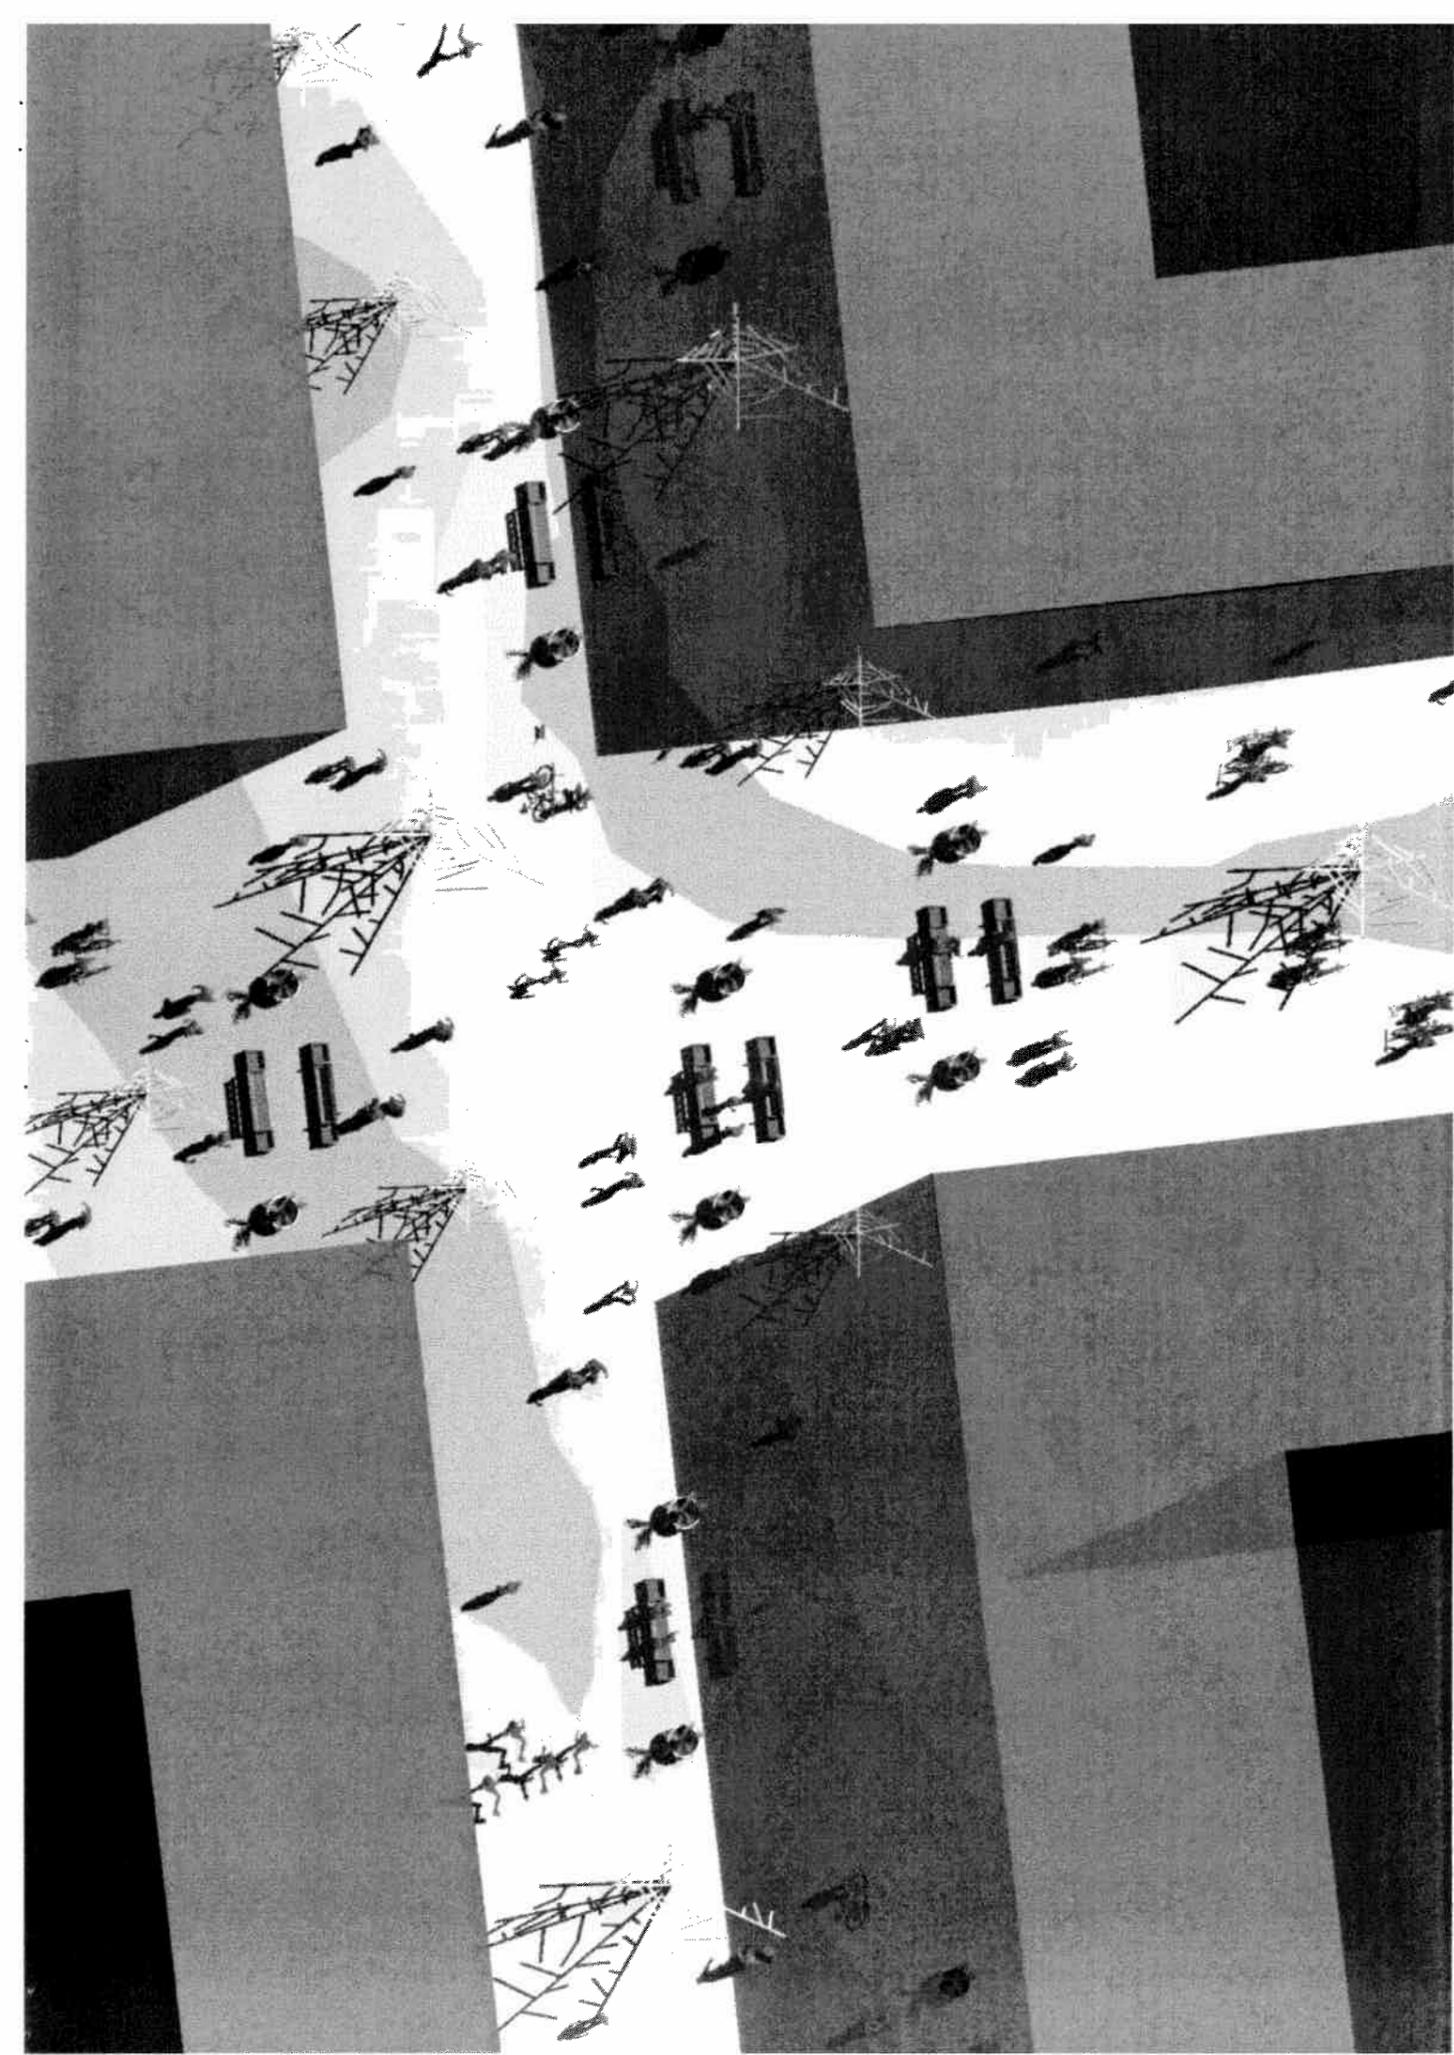

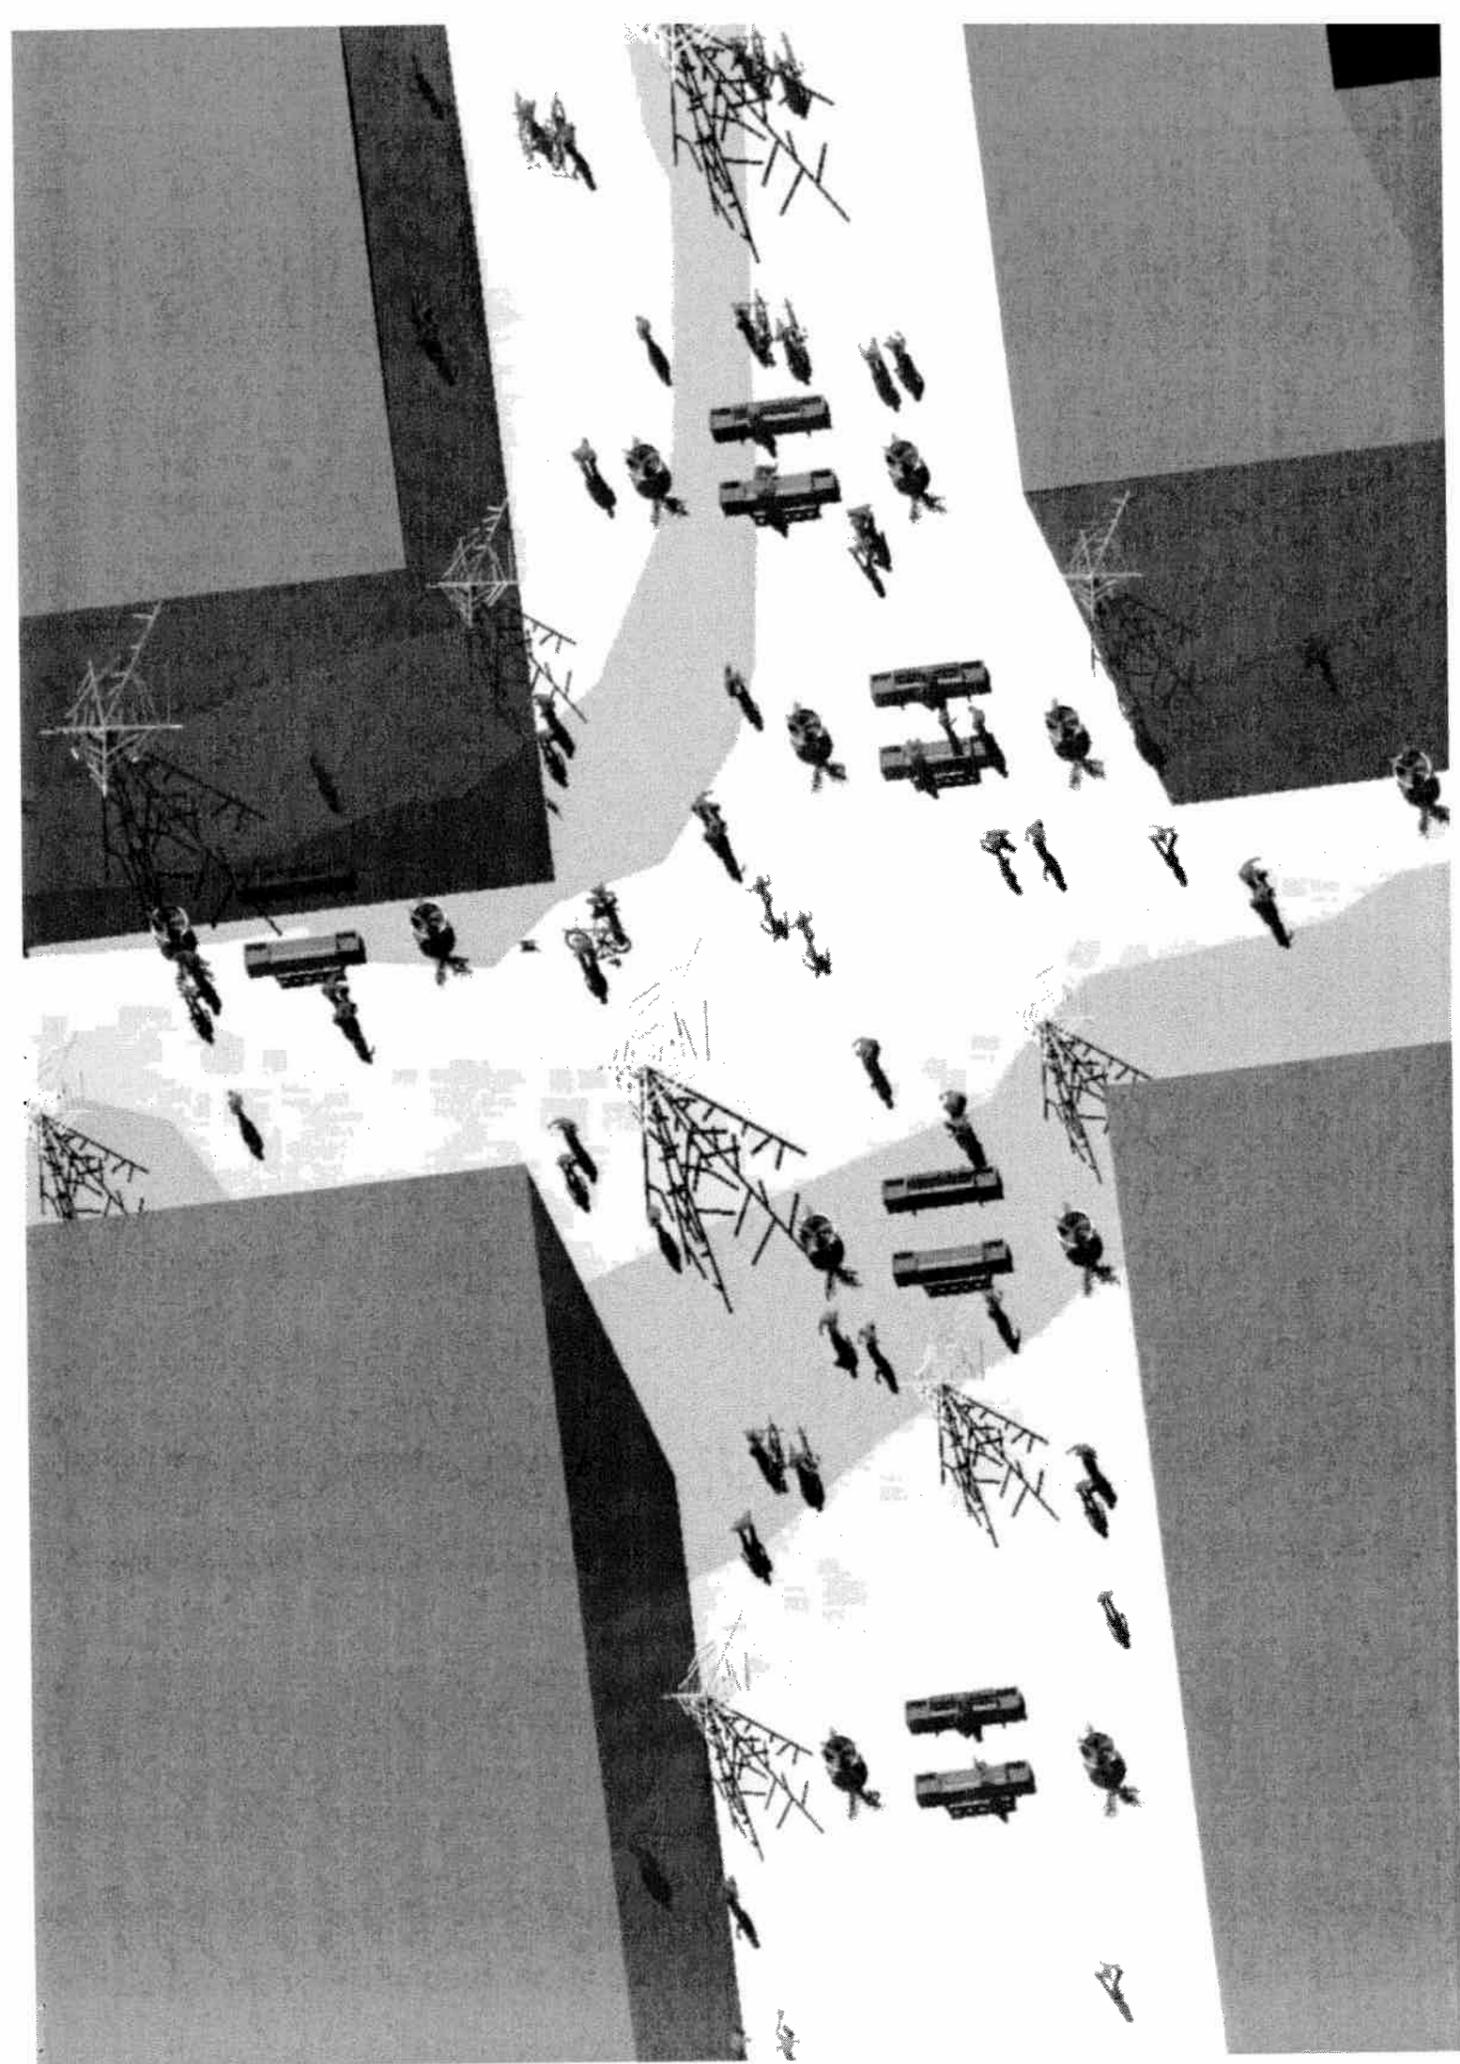

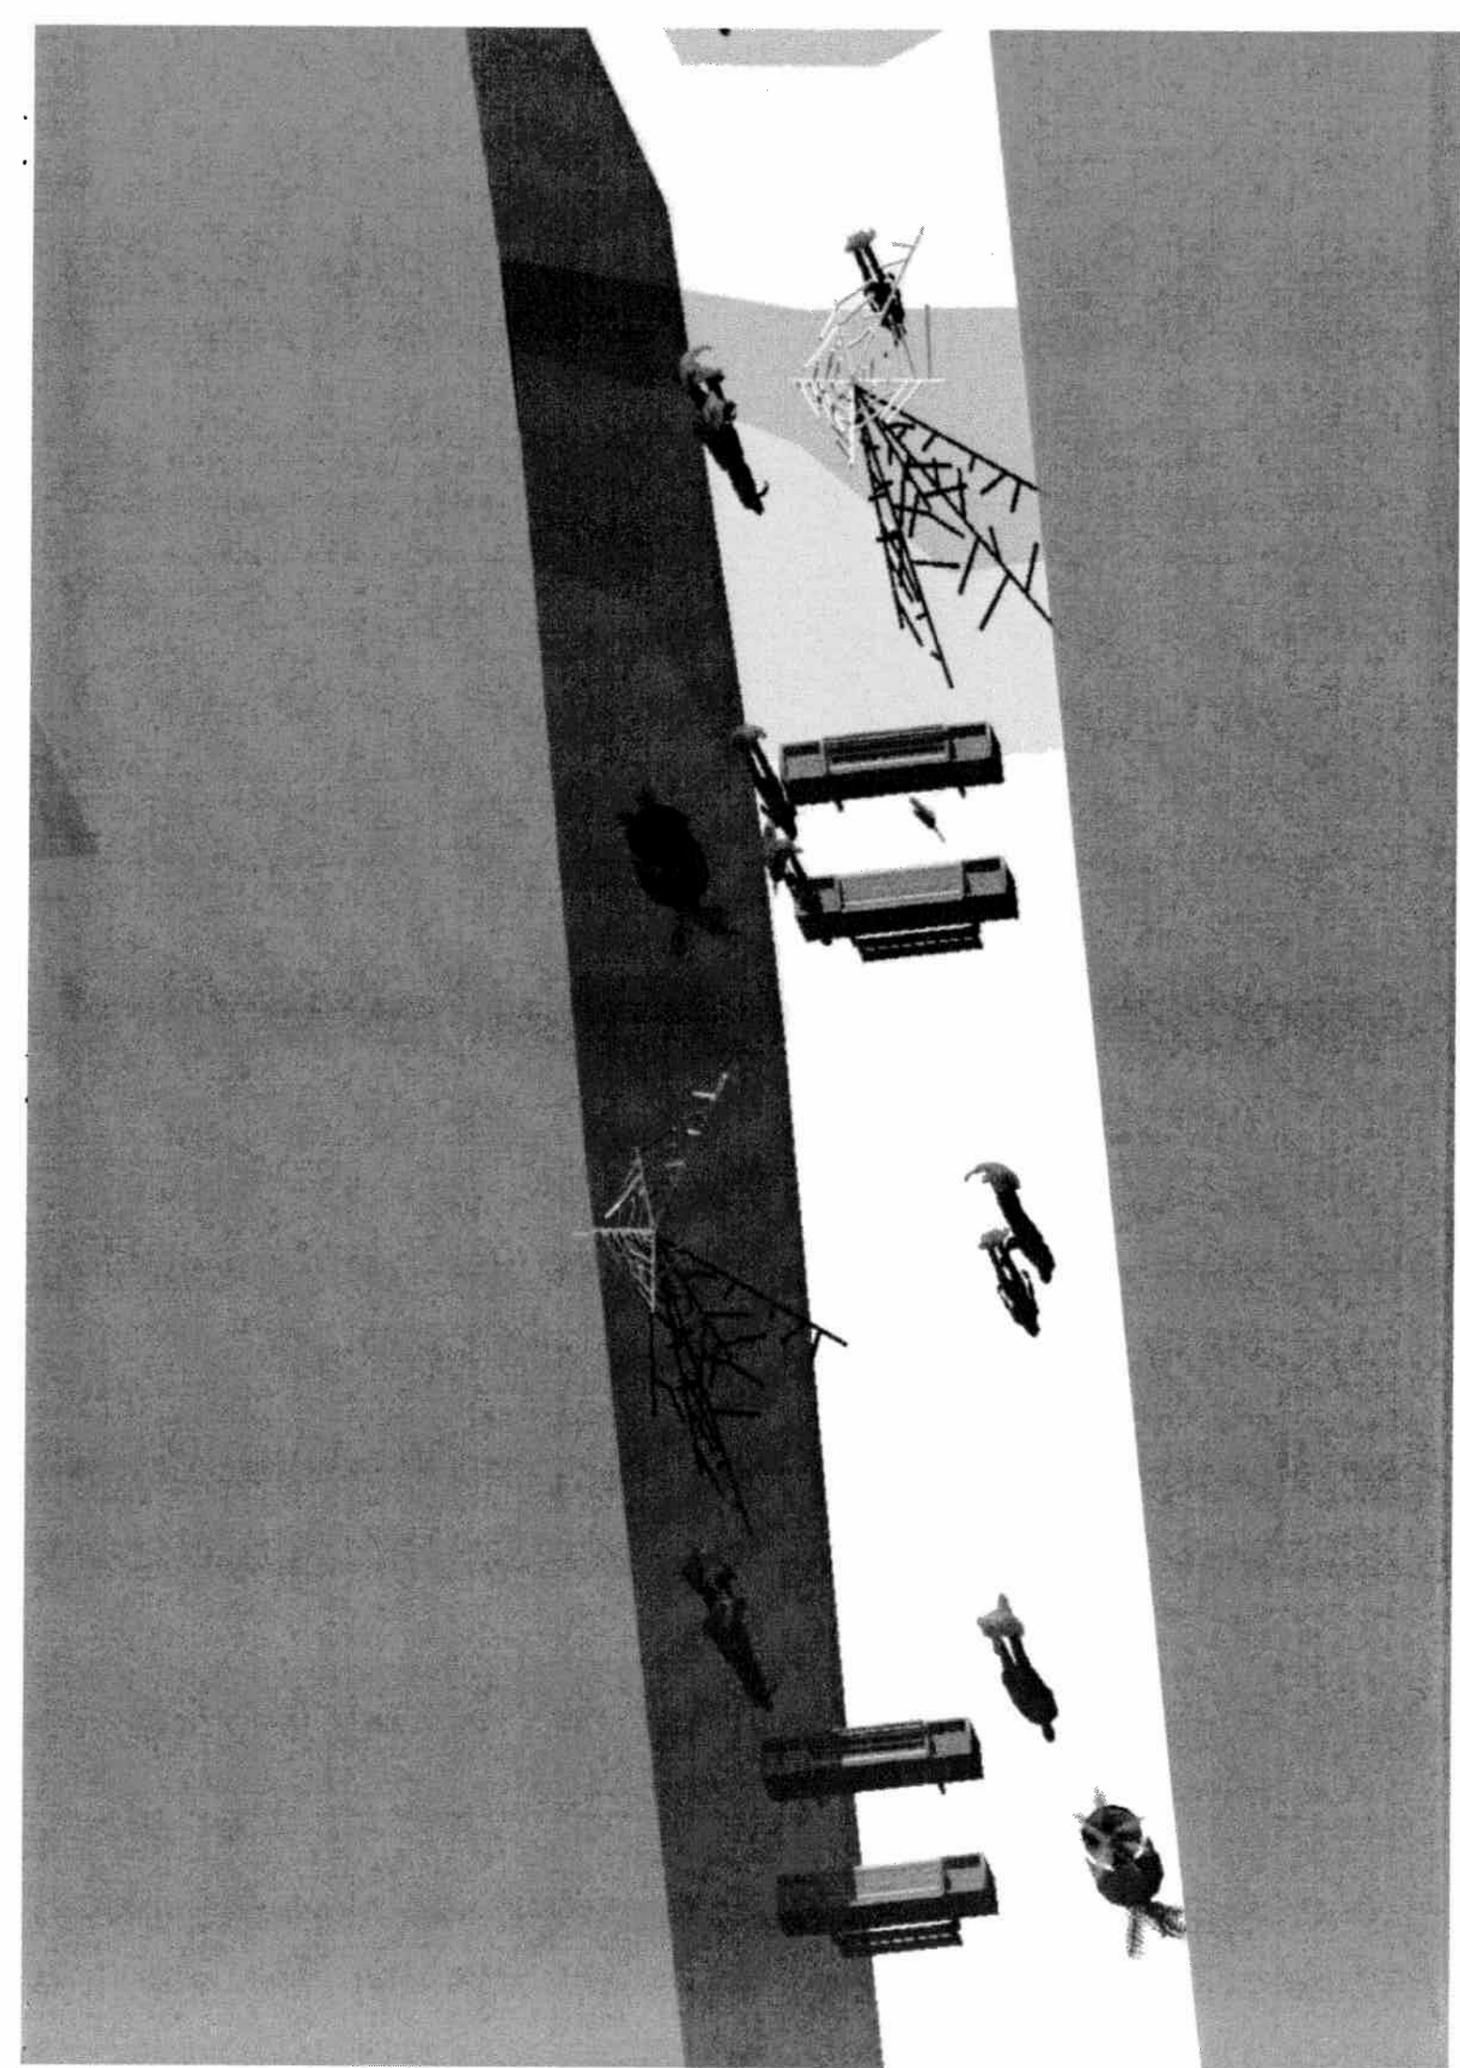

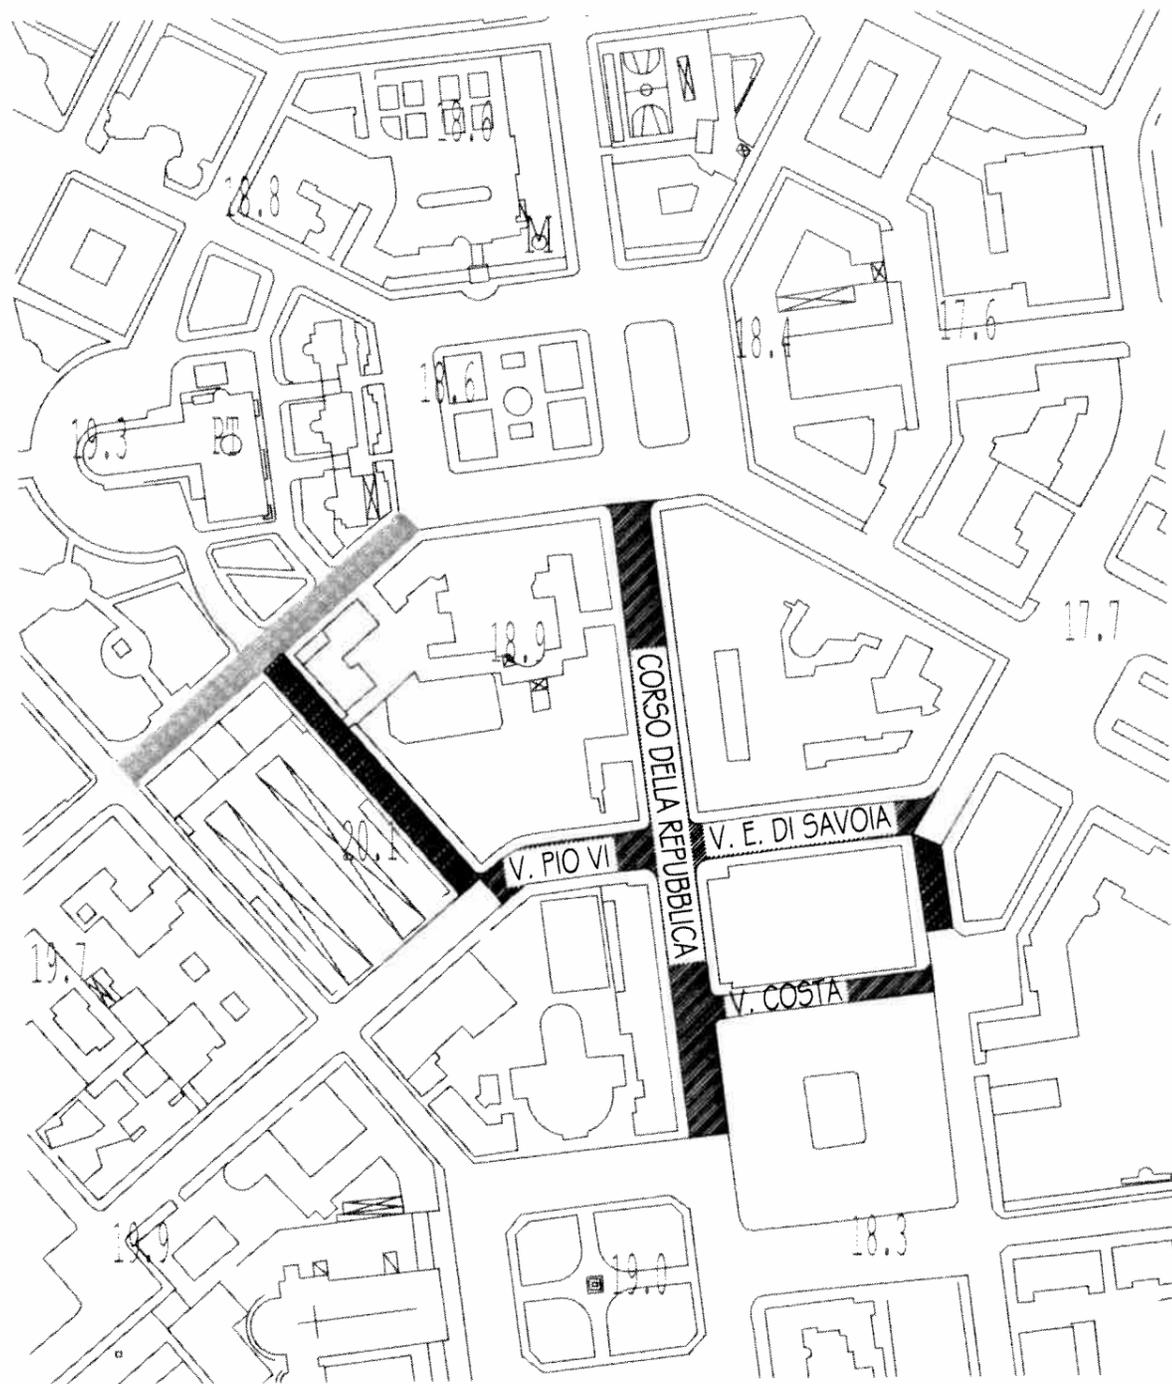

MODIFICHE ALLA VIABILITA' GENERALE 1:2000


 AREA PEDONALE

 INVERSIONE SENSO DI MARCIA


 RADDOPPIO SENSO DI MARCIA



INQUADRAMENTO TERRITORIALE 1:10000

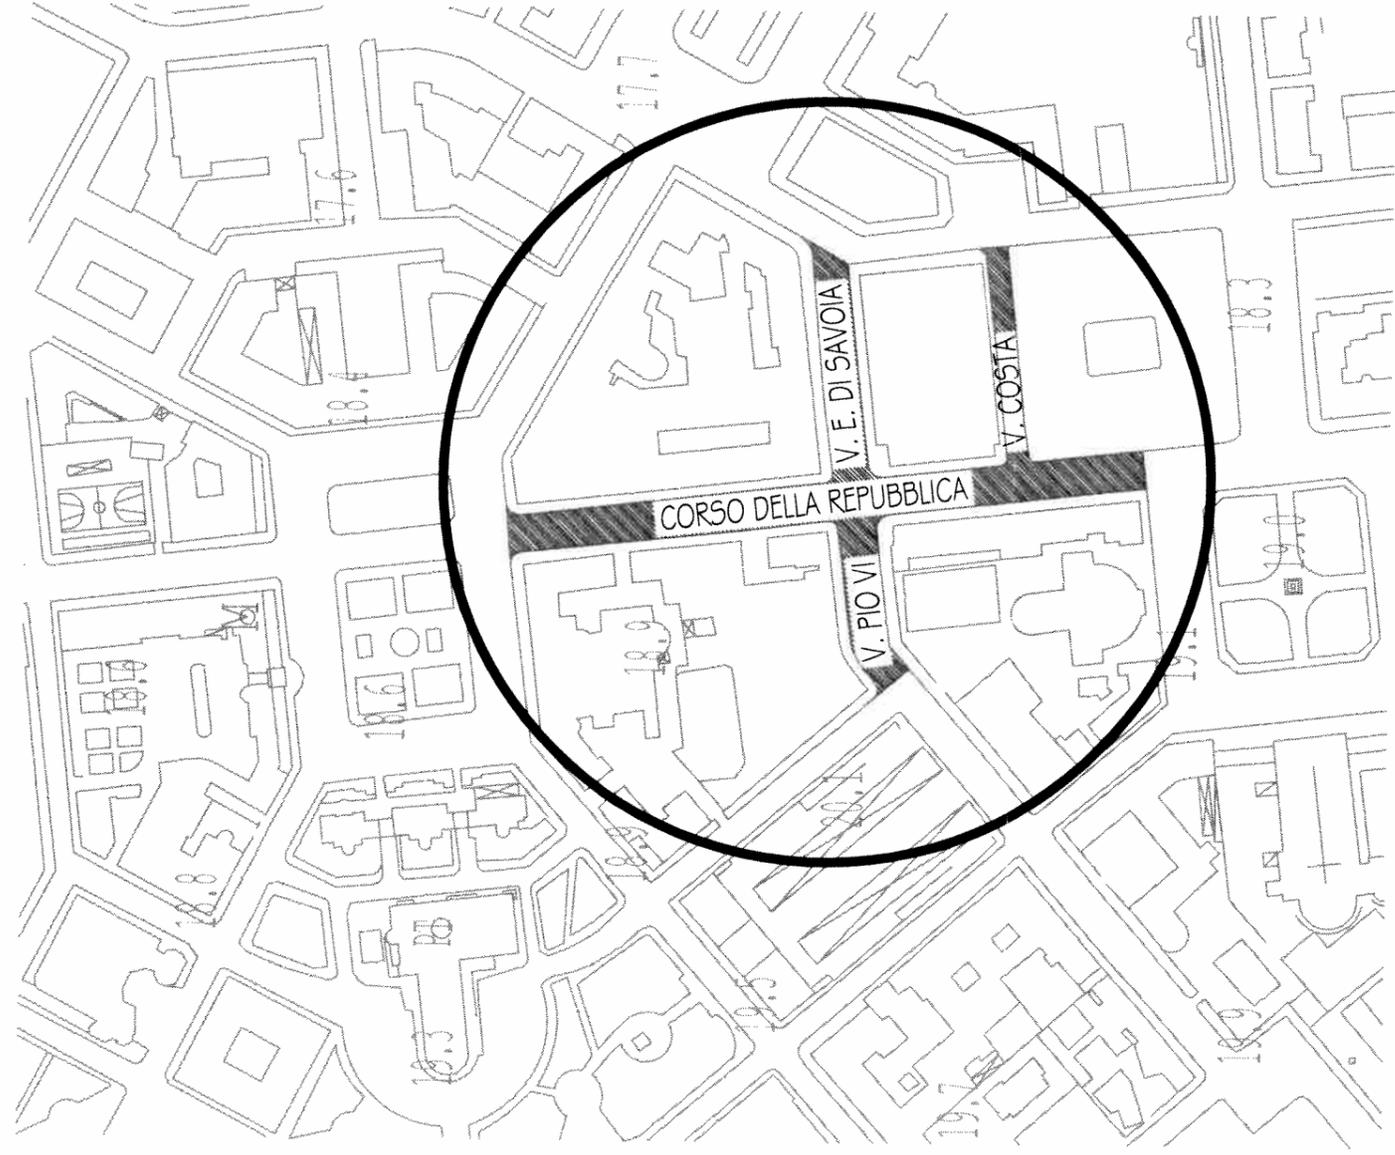

PLANIMETRIA GENERALE 1:2000

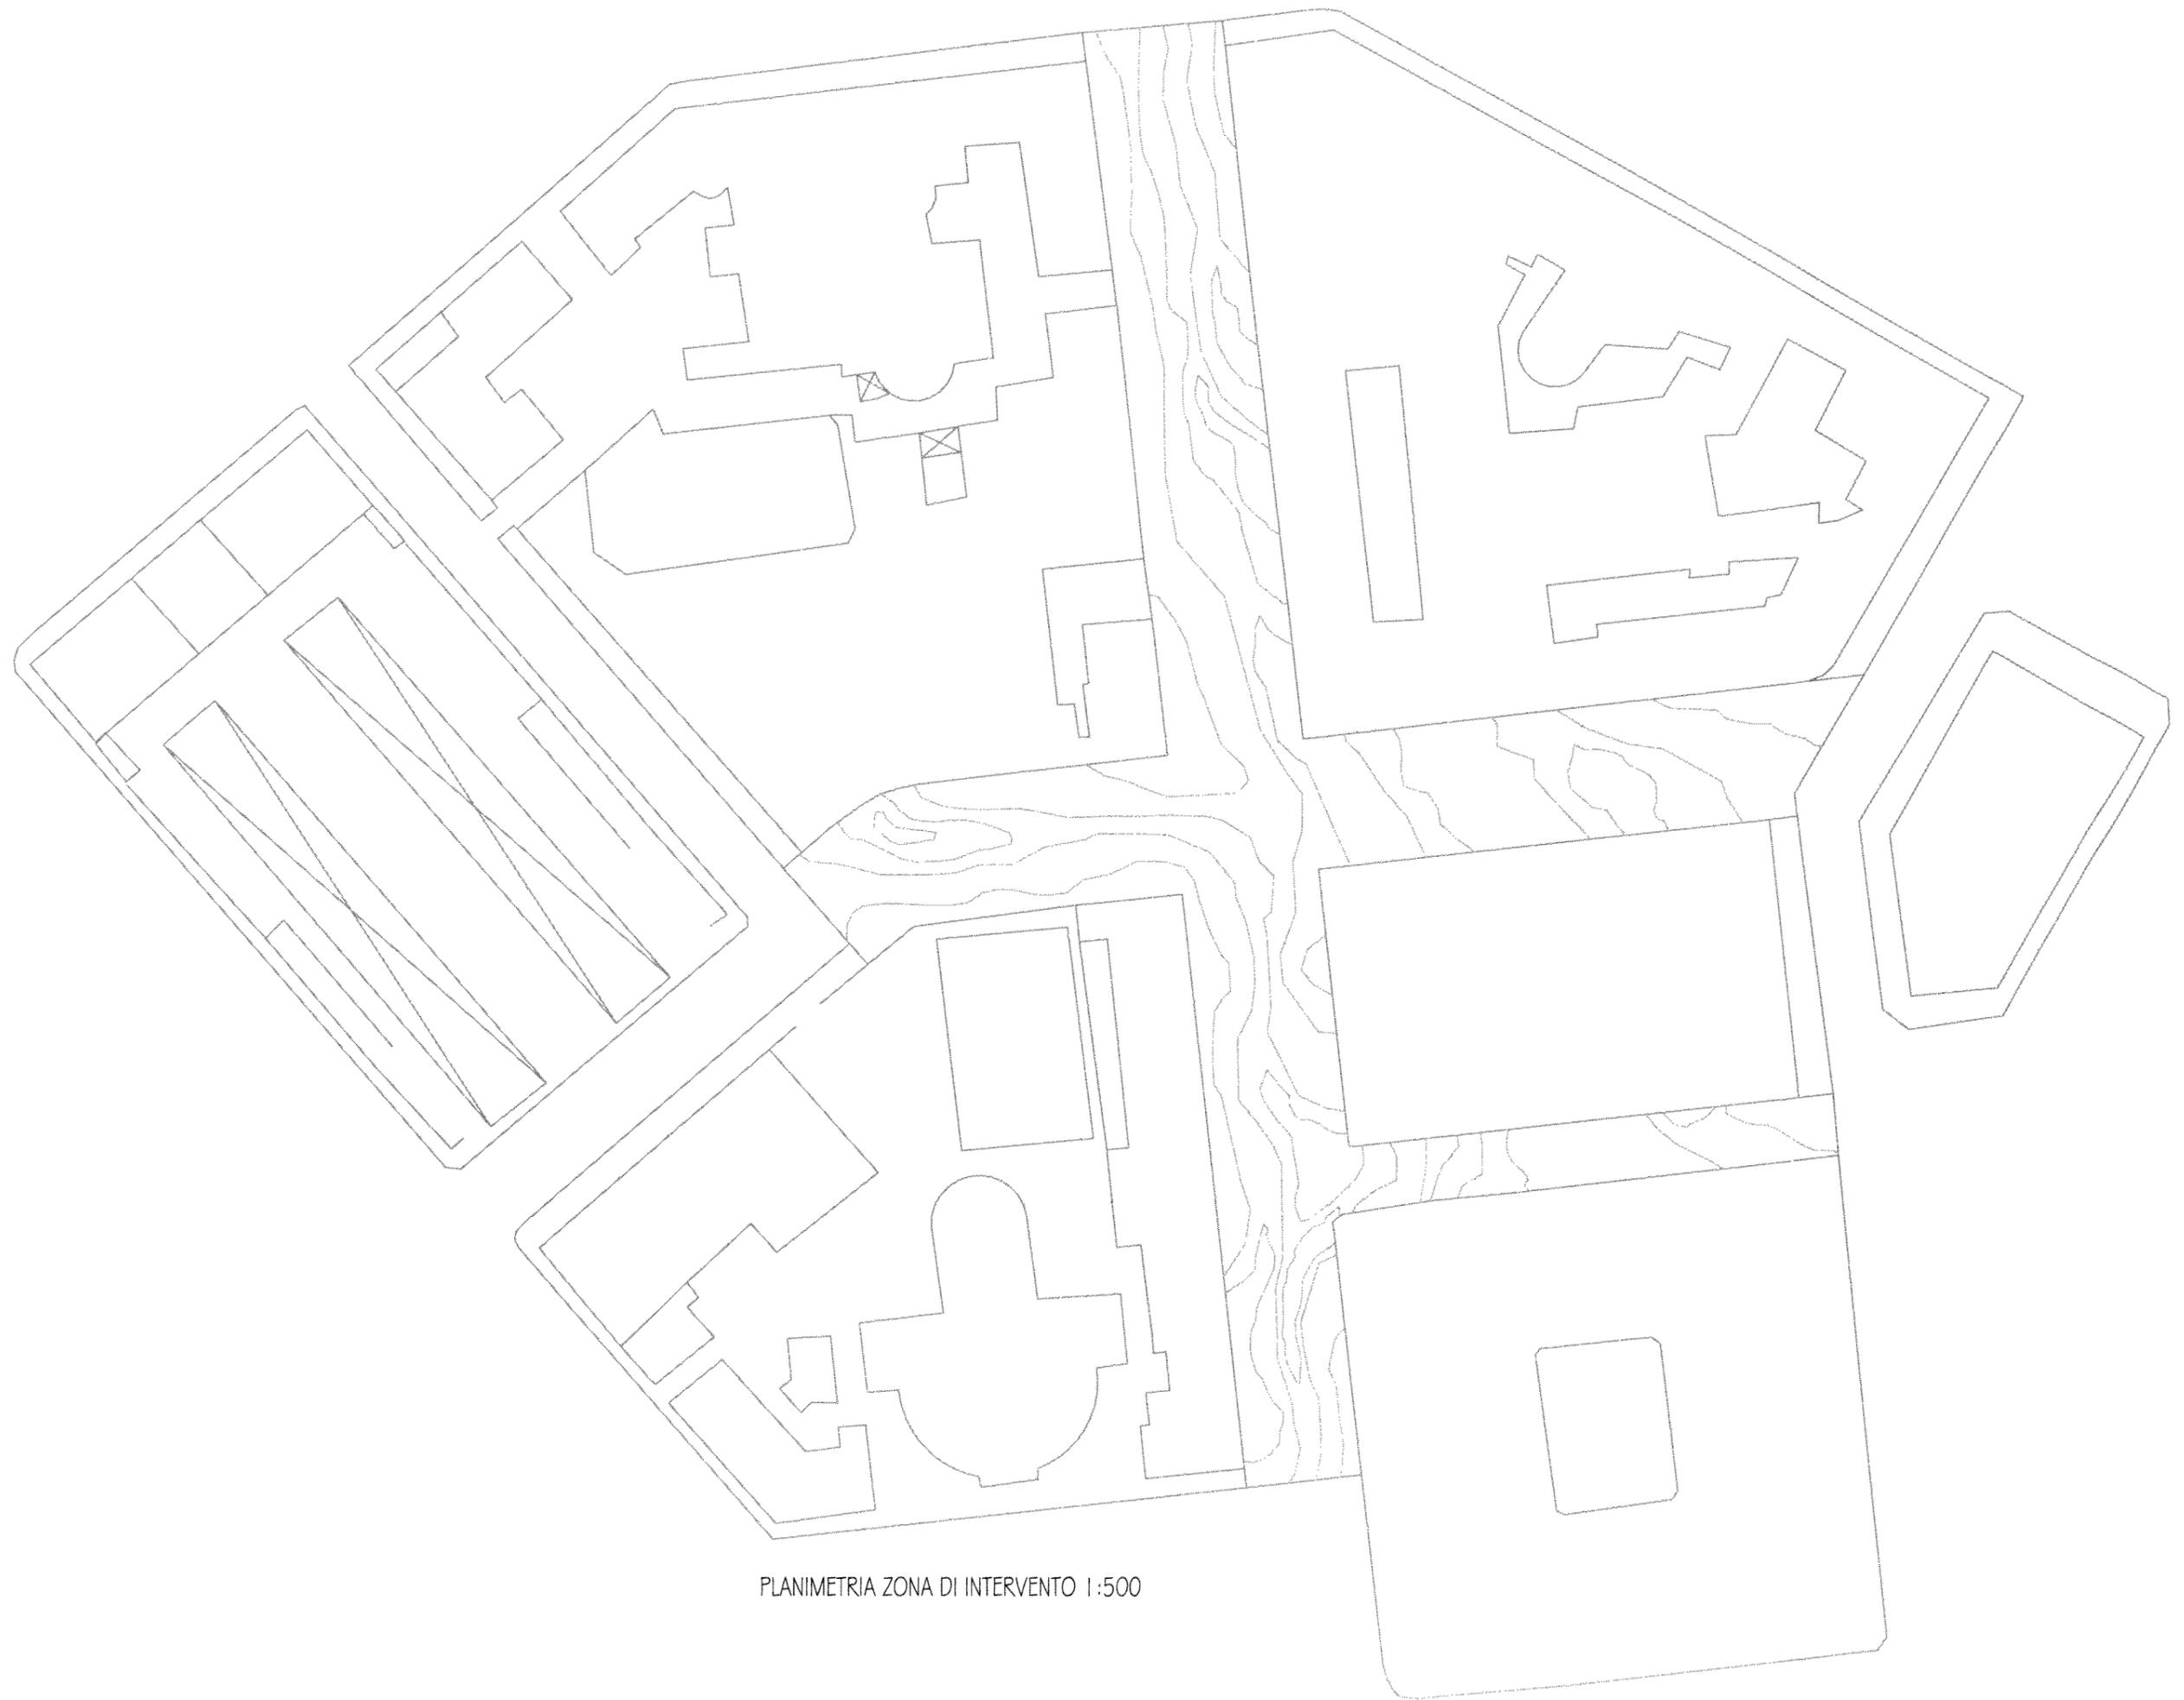

PLANIMETRIA ZONA DI INTERVENTO 1:500